
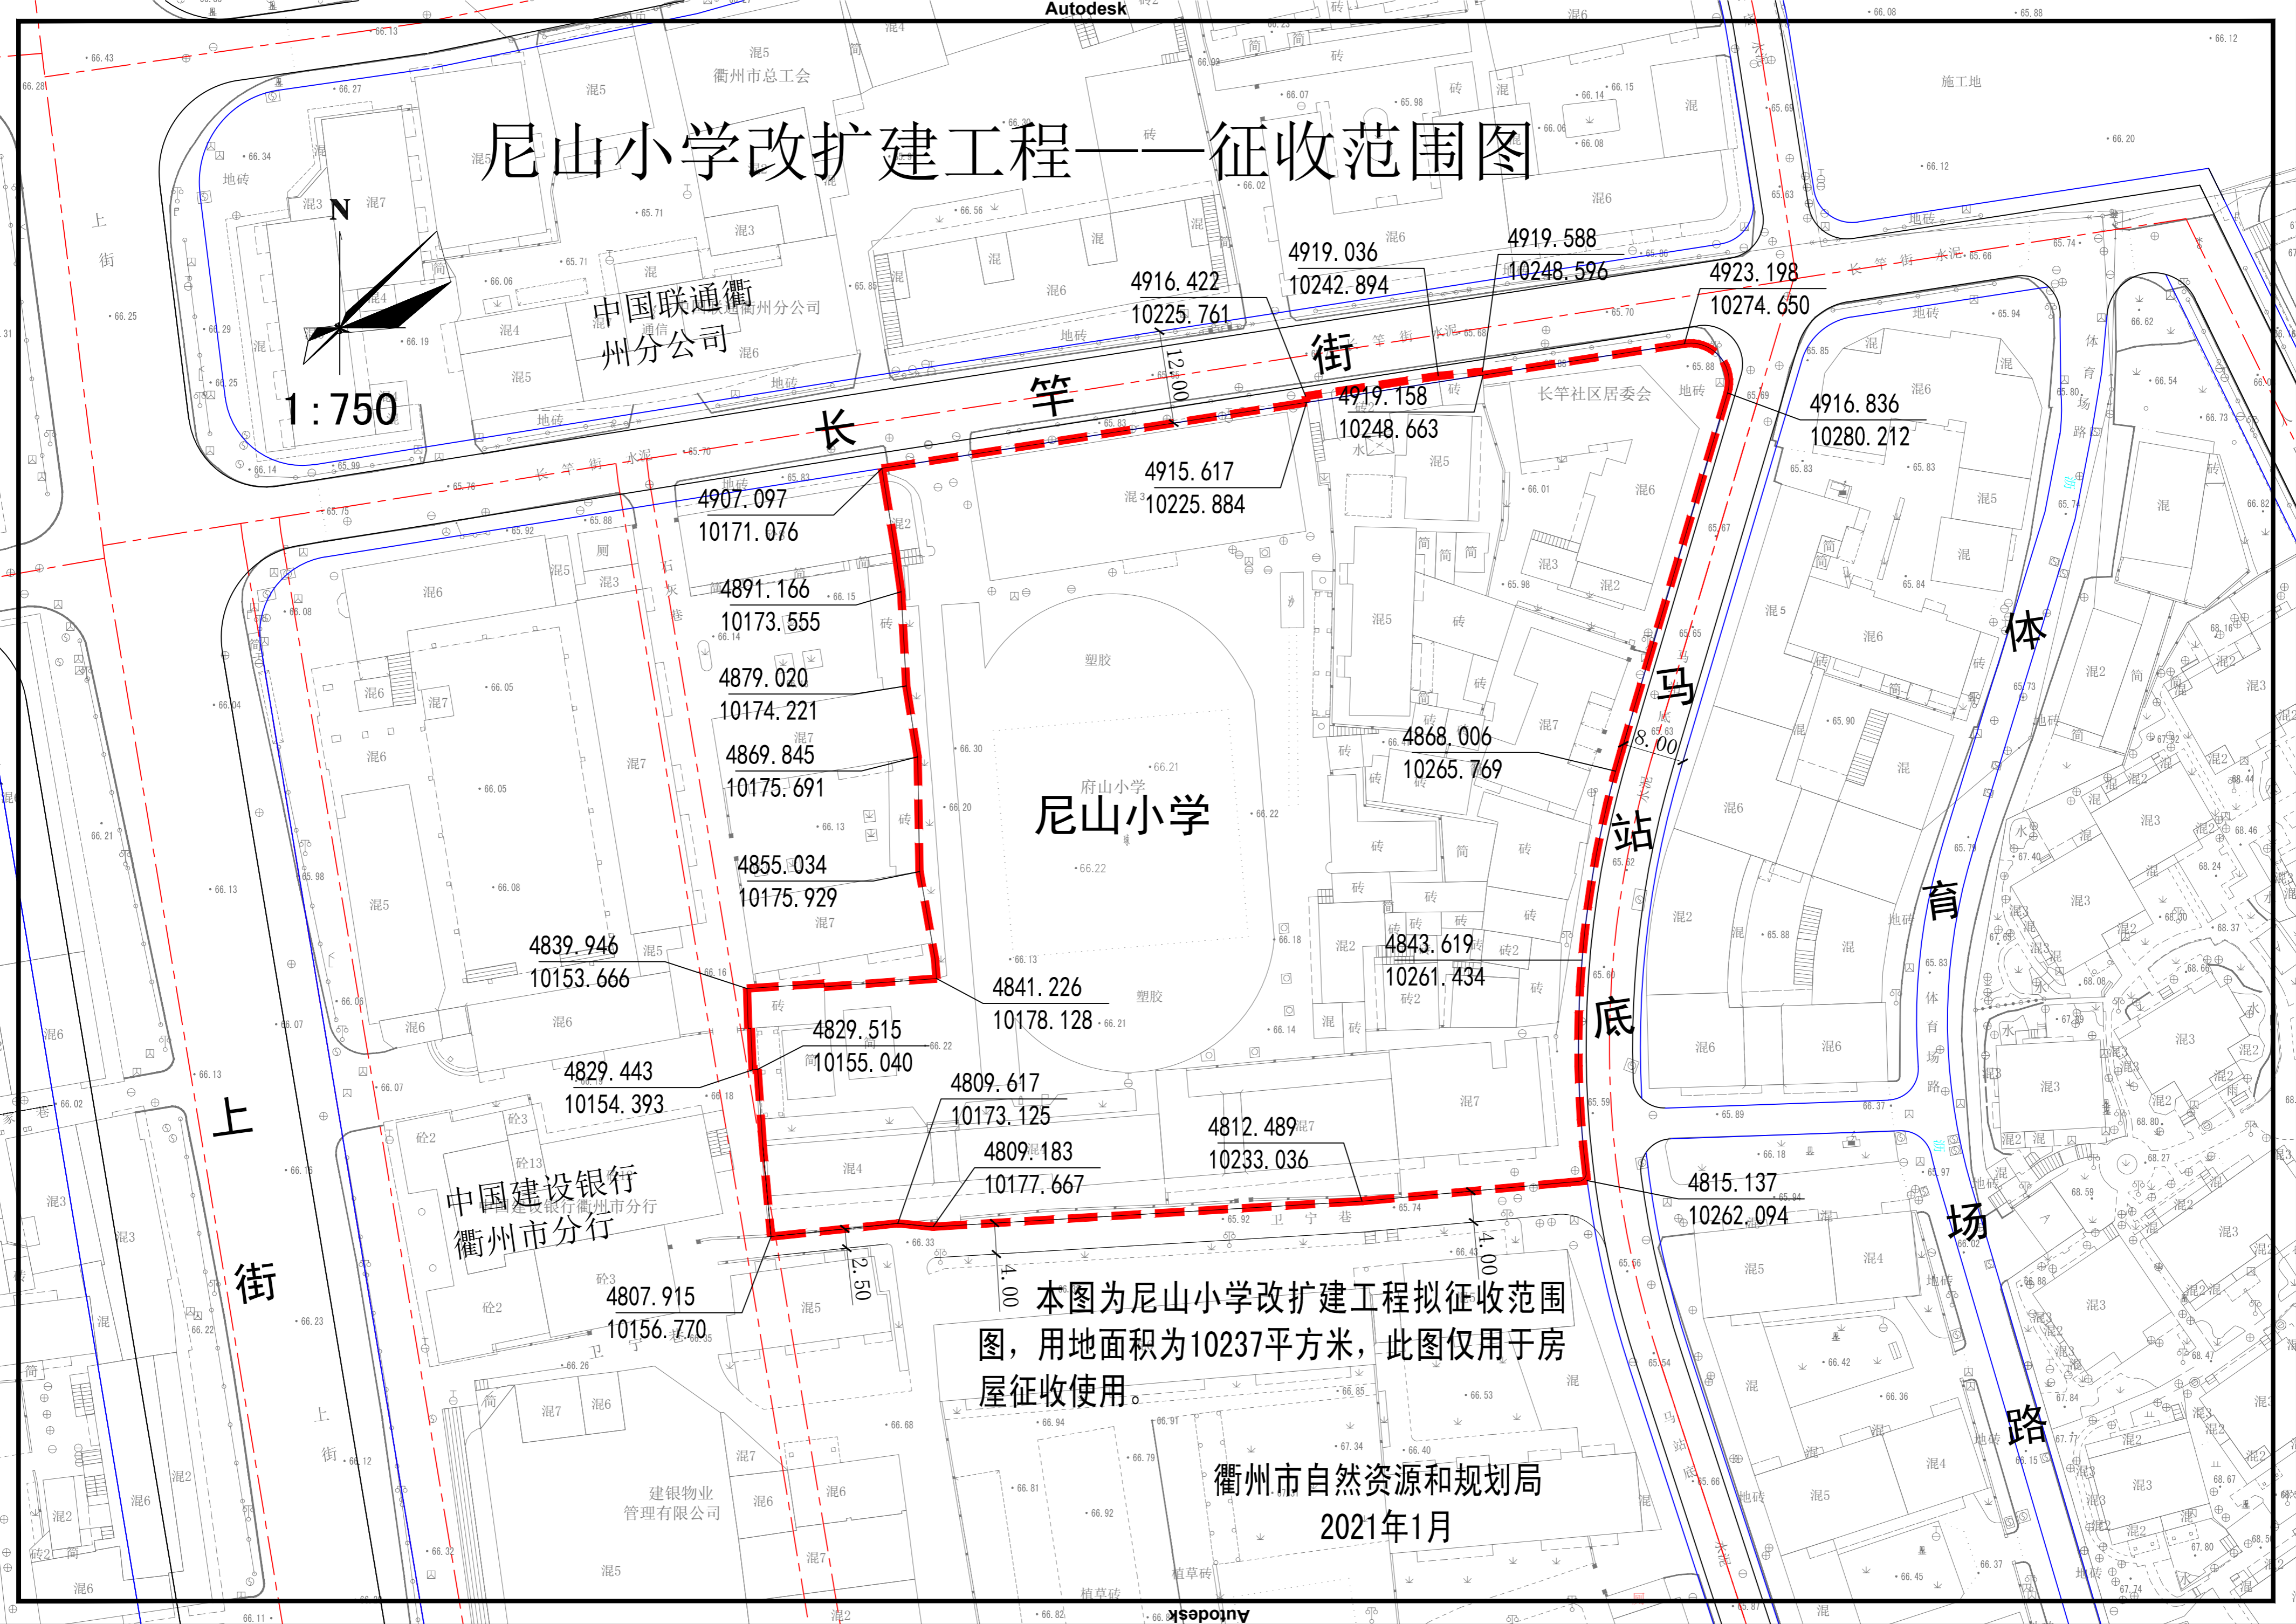


尼山小学改扩建工程——征收范围图

1:750

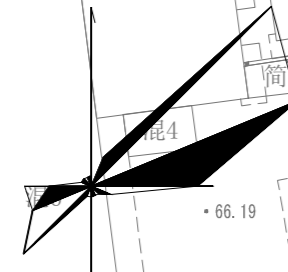

本图为尼山小学改扩建工程拟征收范围图，用地面积为10237平方米，此图仅用于房屋征收使用。

衢州市自然资源和规划局
2021年1月